UWAGA!
Instalacja zasilająca musi mieć podłączony przewód ochronny PE i być wyposażona w zabezpieczenie nadprądowe oraz różnicowo-prądowe.

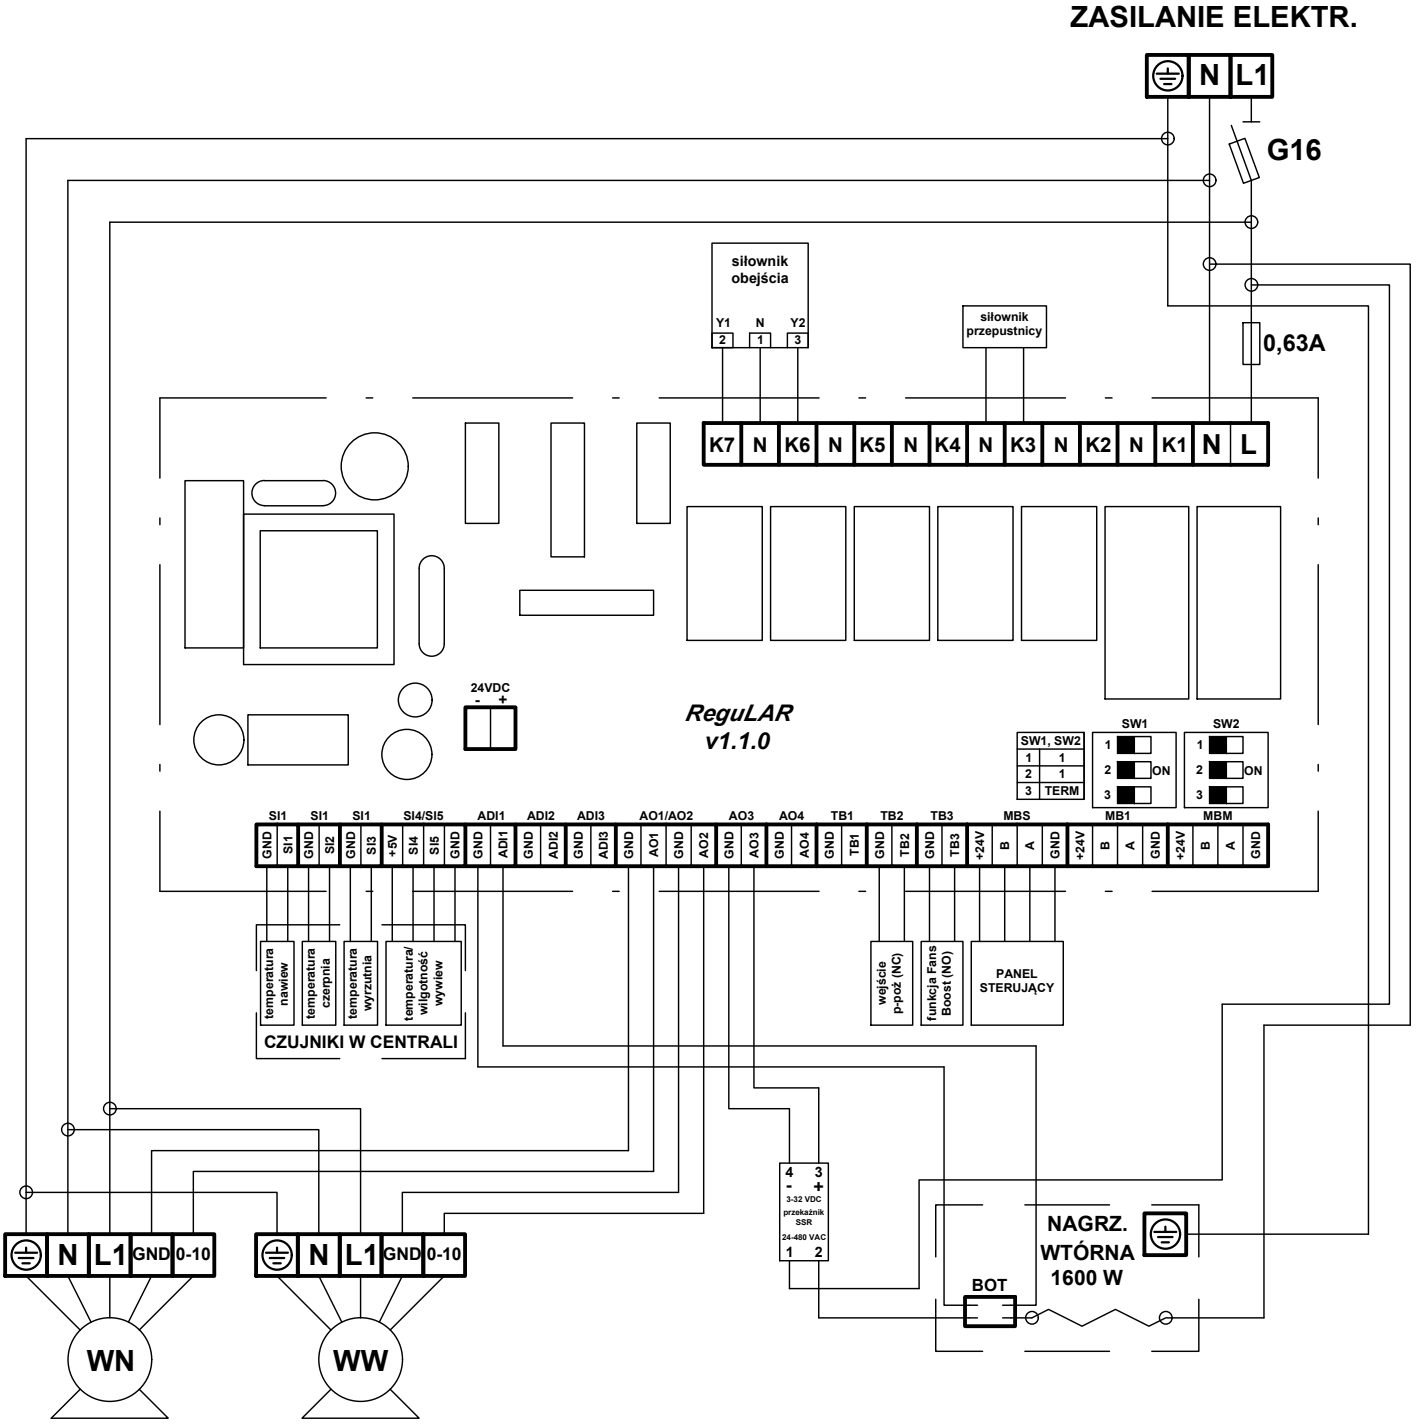

SCHEMAT ELEKTRYCZNY
CENTRALA WENTYLACYJNA
EkoZefir RK-350-KLG-V1/V2-E1.6