


## UWAGA!

Instalacja zasilająca musi mieć podłączony przewód ochronny PE i być wyposażona w zabezpieczenie nadprądowe oraz różnicowo-prądowe.

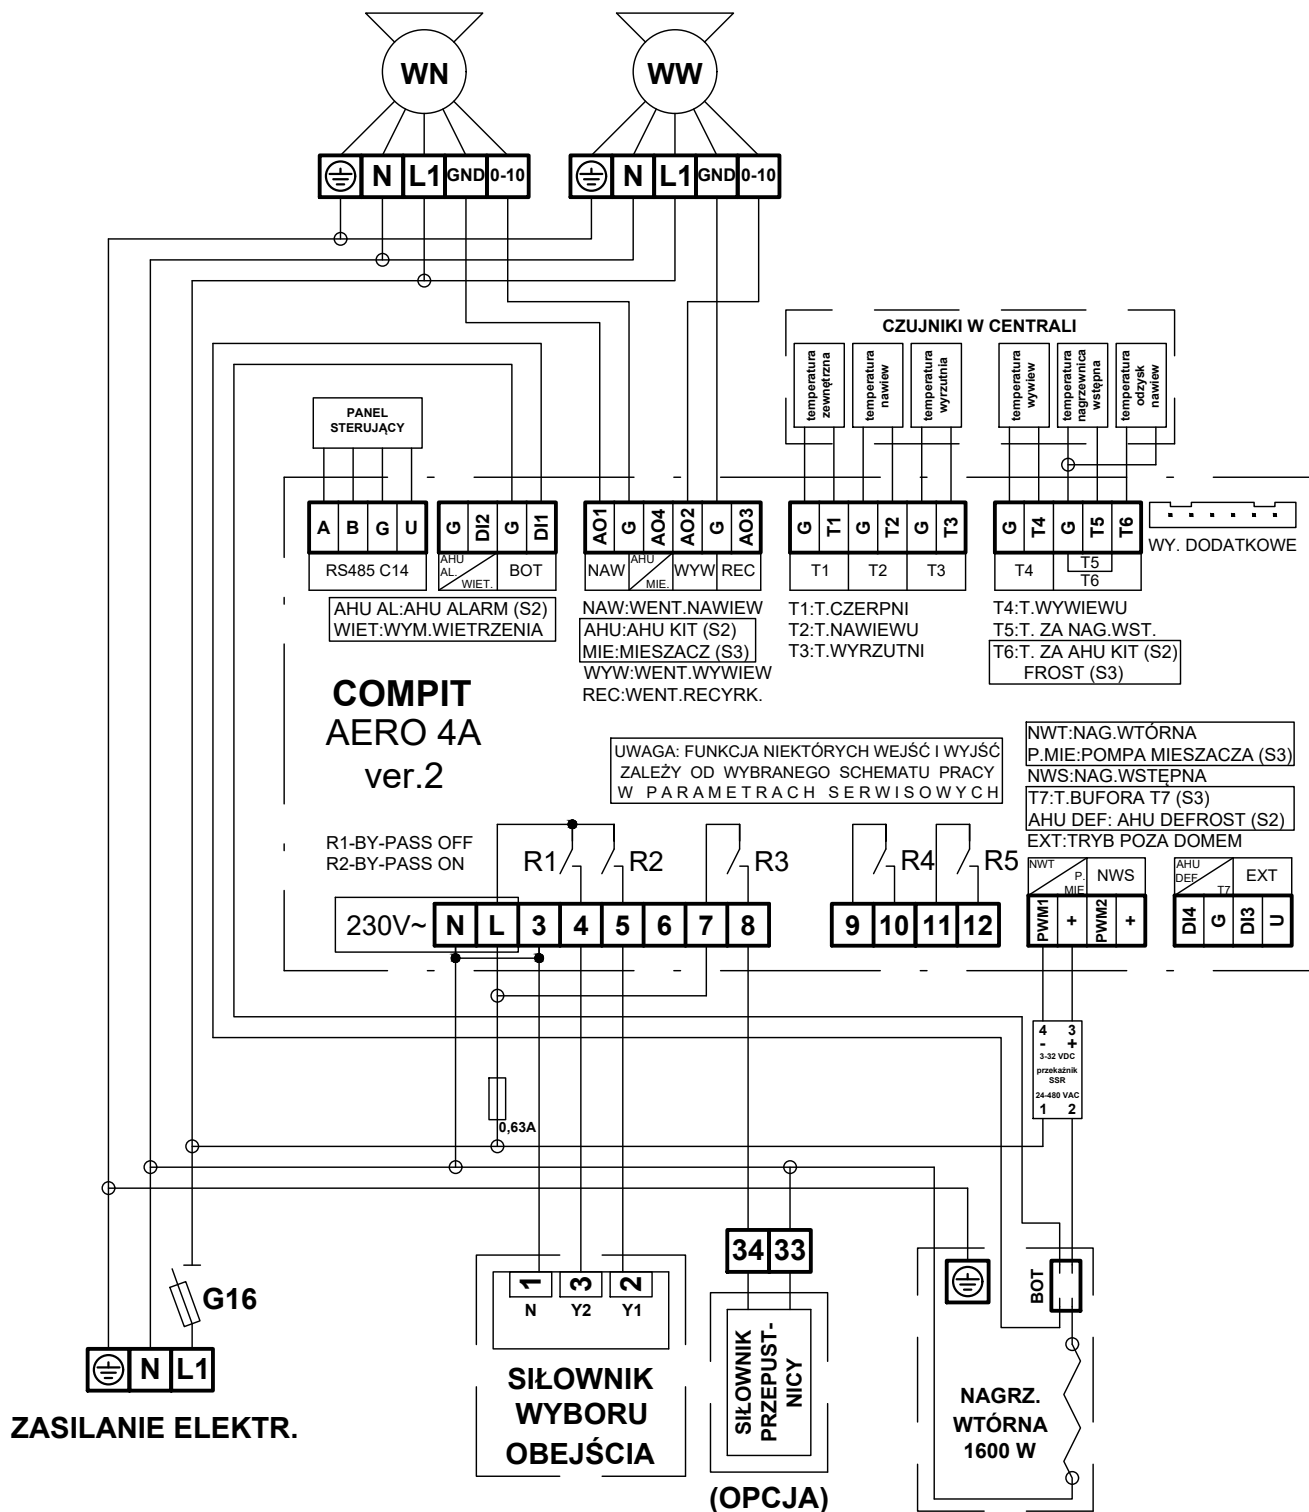

**SCHEMAT ELEKTRYCZNY**  
**CENTRALA WENTYLACYJNA**  
**EkoZefir RK-500-KPG-C1/C2-E1.6**